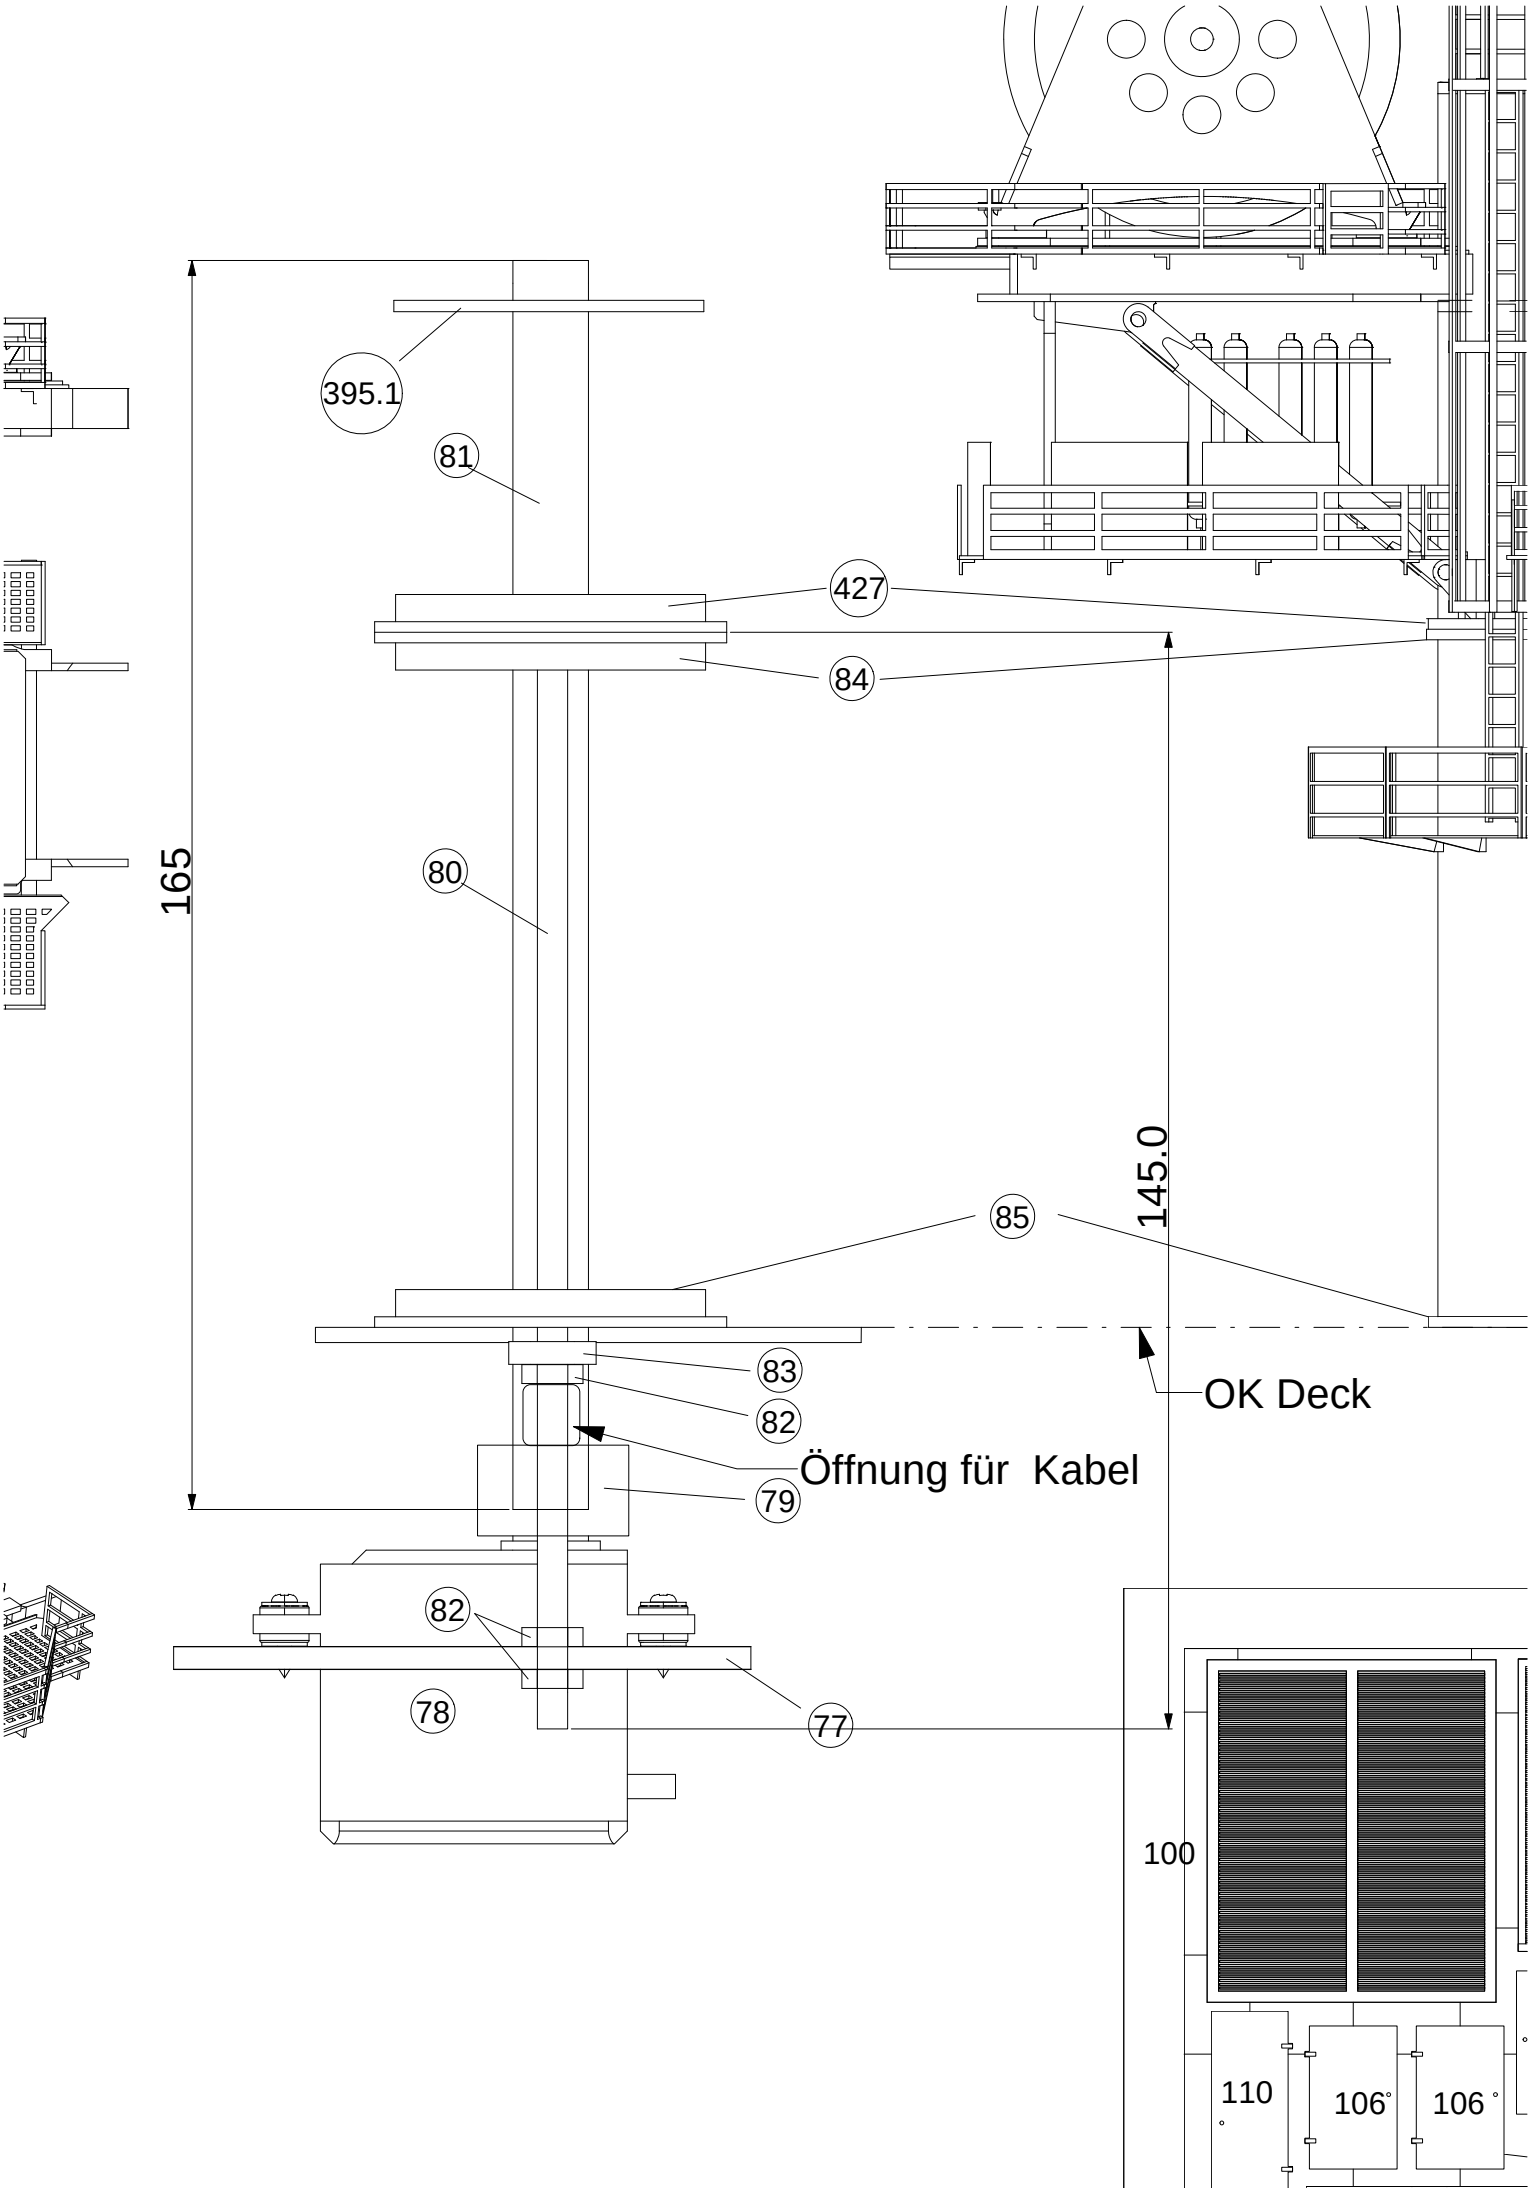
395.1
81
427
84
165
80
145.0
85
83
82
OK Deck
Öffnung für Kabel
79
82
78
77
100
110
106
106